
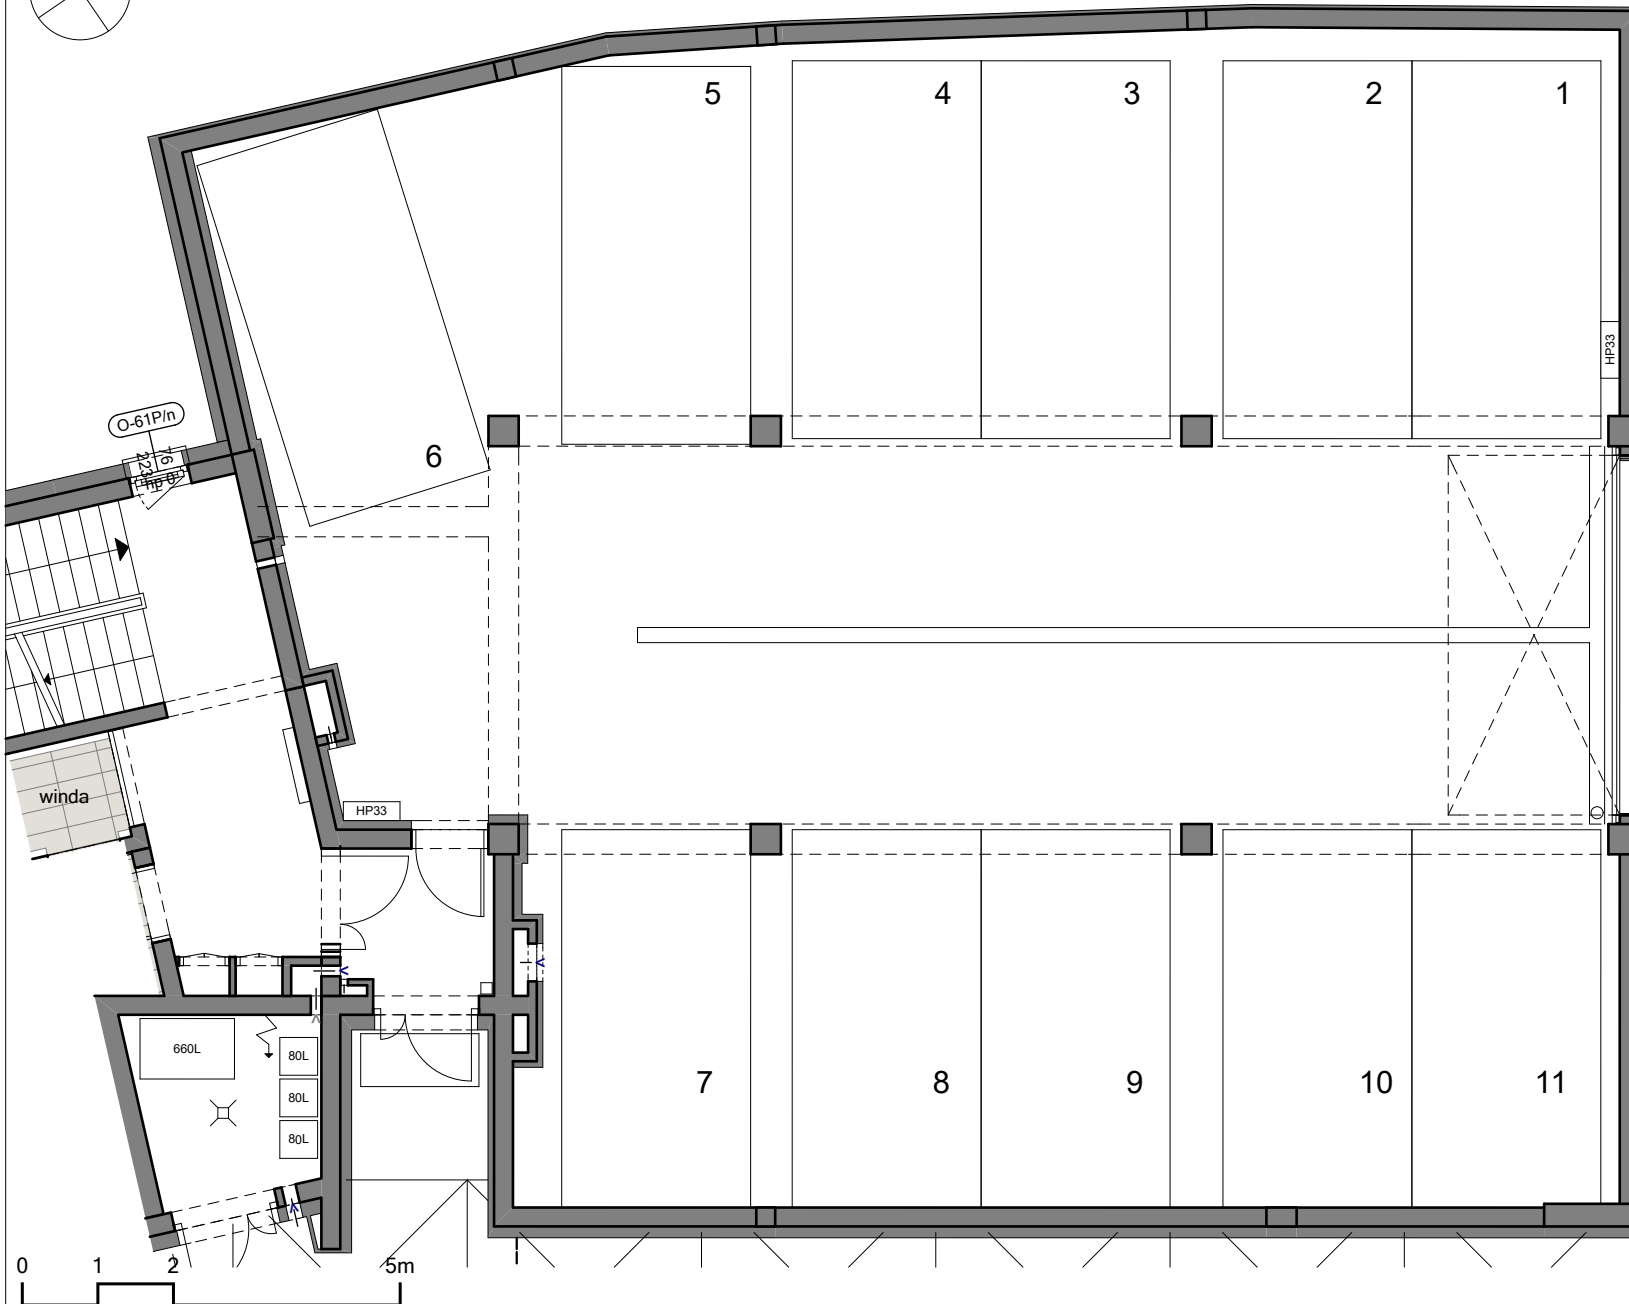


# BUDYNEK WIELOORODZINNY - "PRZYSTAŃ WARTA"


Poznań - ul. Starołęcka 68

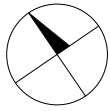

## BIURO SPRZEDAŻY

Biuro Sprzedaży Mieszkań  
Ul. Nadolnik 8  
61-012 Poznań

## USYTUOWANIE W BUDYNKU

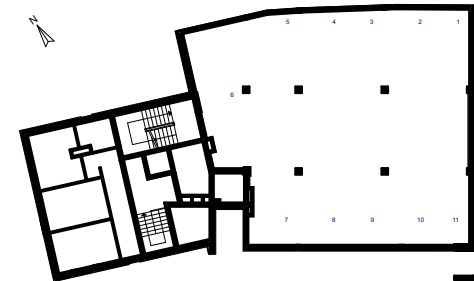

## CZEŚĆ WSPÓLNA

KONDYGNACJA	PARTER GARAŻ
-------------	--------------

## POW. CAŁKOWITA

### UWAGA!

Na etapie projektu wykonawczego i realizacji obiektu mogą wystąpić korekty w powierzchni lokalu i w układzie ścian. Przedstawiona aranżacja umeblowania mieszkań jest przykładowa i ma charakter poglądowy. Powierzchnia liczona wg normy PN-ISO 9836, w stanie wykończonym. Do obliczeń przyjęto 2 cm tynku.

**ARCHYMETRIA**  
BIURO PROJEKTOWE

62-030 Luboń, ul. Źródłana 4/5  
biuro@archymetria.pl, www.archymetria.pl  
tel./fax (061) 8 308 226, NIP: 7831 586 130